
 


GW-Wanne Seevorstadt Ost

Normalprofil 1:50

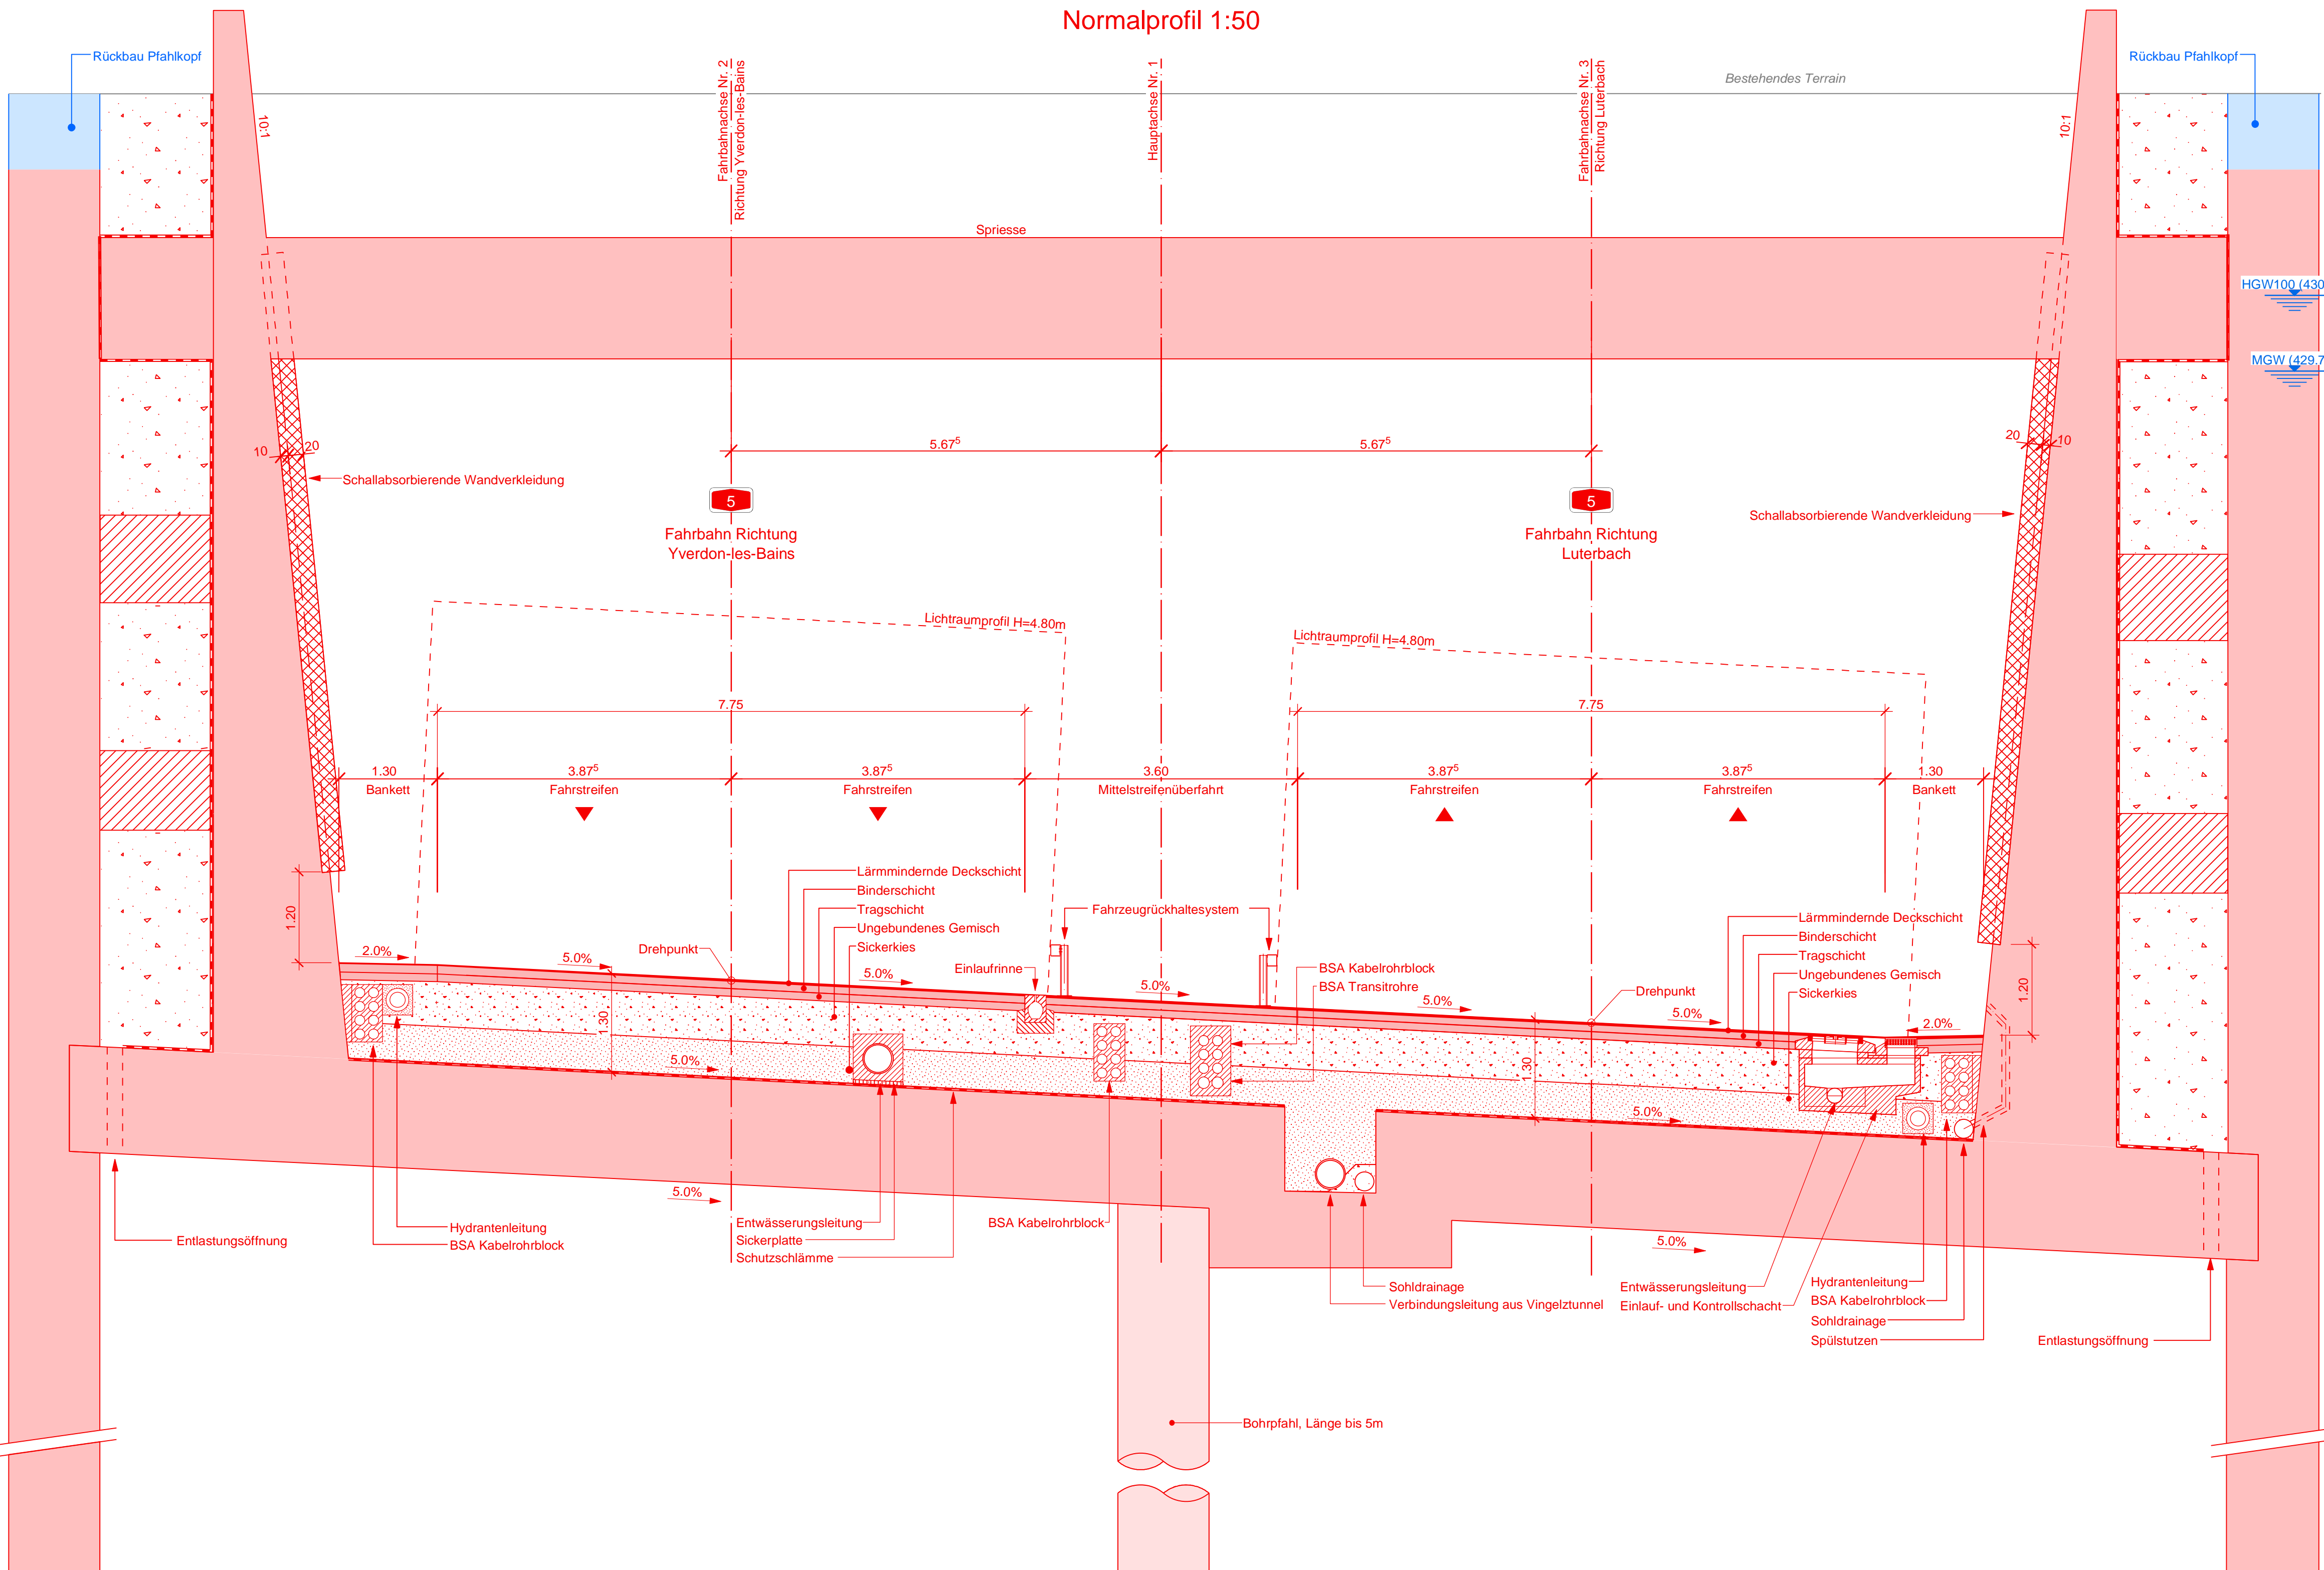

SCHWEIZ. NATIONALSTRASSEN		ROUTES NATIONALES SUISSES	
NAT. STR. 2.KL. RN 2e CL.		 N5	
		Dokument Nr Document No d-2.02	
Abschnitt: Section:	Teilstrecke: Tronçon:	GP km	AP km
YVERDON-LES-BAINS	HALBANSCHLUSS RUSEL DEMI-JONCTION RUSEL	64.000	165.730
	HALBANSCHLUSS BIEL WEST DEMI-JONCTION BIENNE OUEST		
LUTERBACH	VERZWEIGUNG BRÜGGMOOS ECHANGEUR MARAIS DE BRÜGG	69.024	170.740
		Bereinigte km: km rectifiés	Kanton: Canton:
			BE
			FS Nr.: No-SNF
			02 05 2 08
			Position: Position:
			513

WESTUMFAHRUNG BIEL
CONTOURNEMENT OUEST DE BIENNE
AUSFÜHRUNGSPROJEKT / PROJET DÉFINITIF
 Abschnitt Westast / Tronçon branche ouest
 Teilprojekt City / Projet partiel City
Normalprofil
Profil type
GW-Wanne Seevorstadt Ost
 1 : 50

NSV Art. 12 Abs. 1 SR 725.11

TIEFBAUAMT DES KANTONS BERN OFFICE DES PONTS ET CHAUSSEES DU CANTON DE BERNE		Fragesteller / Valaisant avant du projet Datum/Date: 30.09.2016 Name/Nom: Stefan Müller	Fragesteller / Valaisant avant du projet Datum/Date: 15.02.2017 Name/Nom: Stefan Graf
Projektverfasser: Auteur du projet: Ingenieurgesellschaft w5		Gezeichnet / Dessiné Datum/Date: 30.09.2016 Name/Nom: fab	Geprüft / Vérifié Datum/Date: 30.09.2016 Name/Nom: nyc/mim
c/o JAUSLIN STEBLER AG Elisabethenanlage 11, 4052 Basel - Tel. 061 206 65 65 - www.jauslinstebler.ch Pöry Schweiz AG Herostrasse 12, 8048 Zürich - Tel. 044 355 55 55 - www.pory.ch dsp Ingenieure & Planer AG Stationsstrasse 20, 8606 Greifensee - Tel. 044 905 88 89 - www.dsp.ch		Rev / Rév	Bemerkungen / Remarques
			Datum / Date
		-	30.09.2016
		A	15.02.2017
		B	-
		C	-
		D	-
Plan Nr. / Plan No	Projektverfasser: Auteur du projet:	701501.M-AP-d-08_v1.0	Plan Nr. / Plan No: W_d-2.02-N05Ci-AP-0231-np
			Format / format: 84 x 45

K:\Caribon\701501.M-AP-d-08_v1.0\Projektdaten\Normalprofil08.dwg - Trasse_GW-Wanne Seevorstadt Ost\701501.M-AP-d-08_v1.0.dwg