


+436.63 best. Terrain

Tunnel City, ohne SOS-Nische  
Normalprofil 1:50

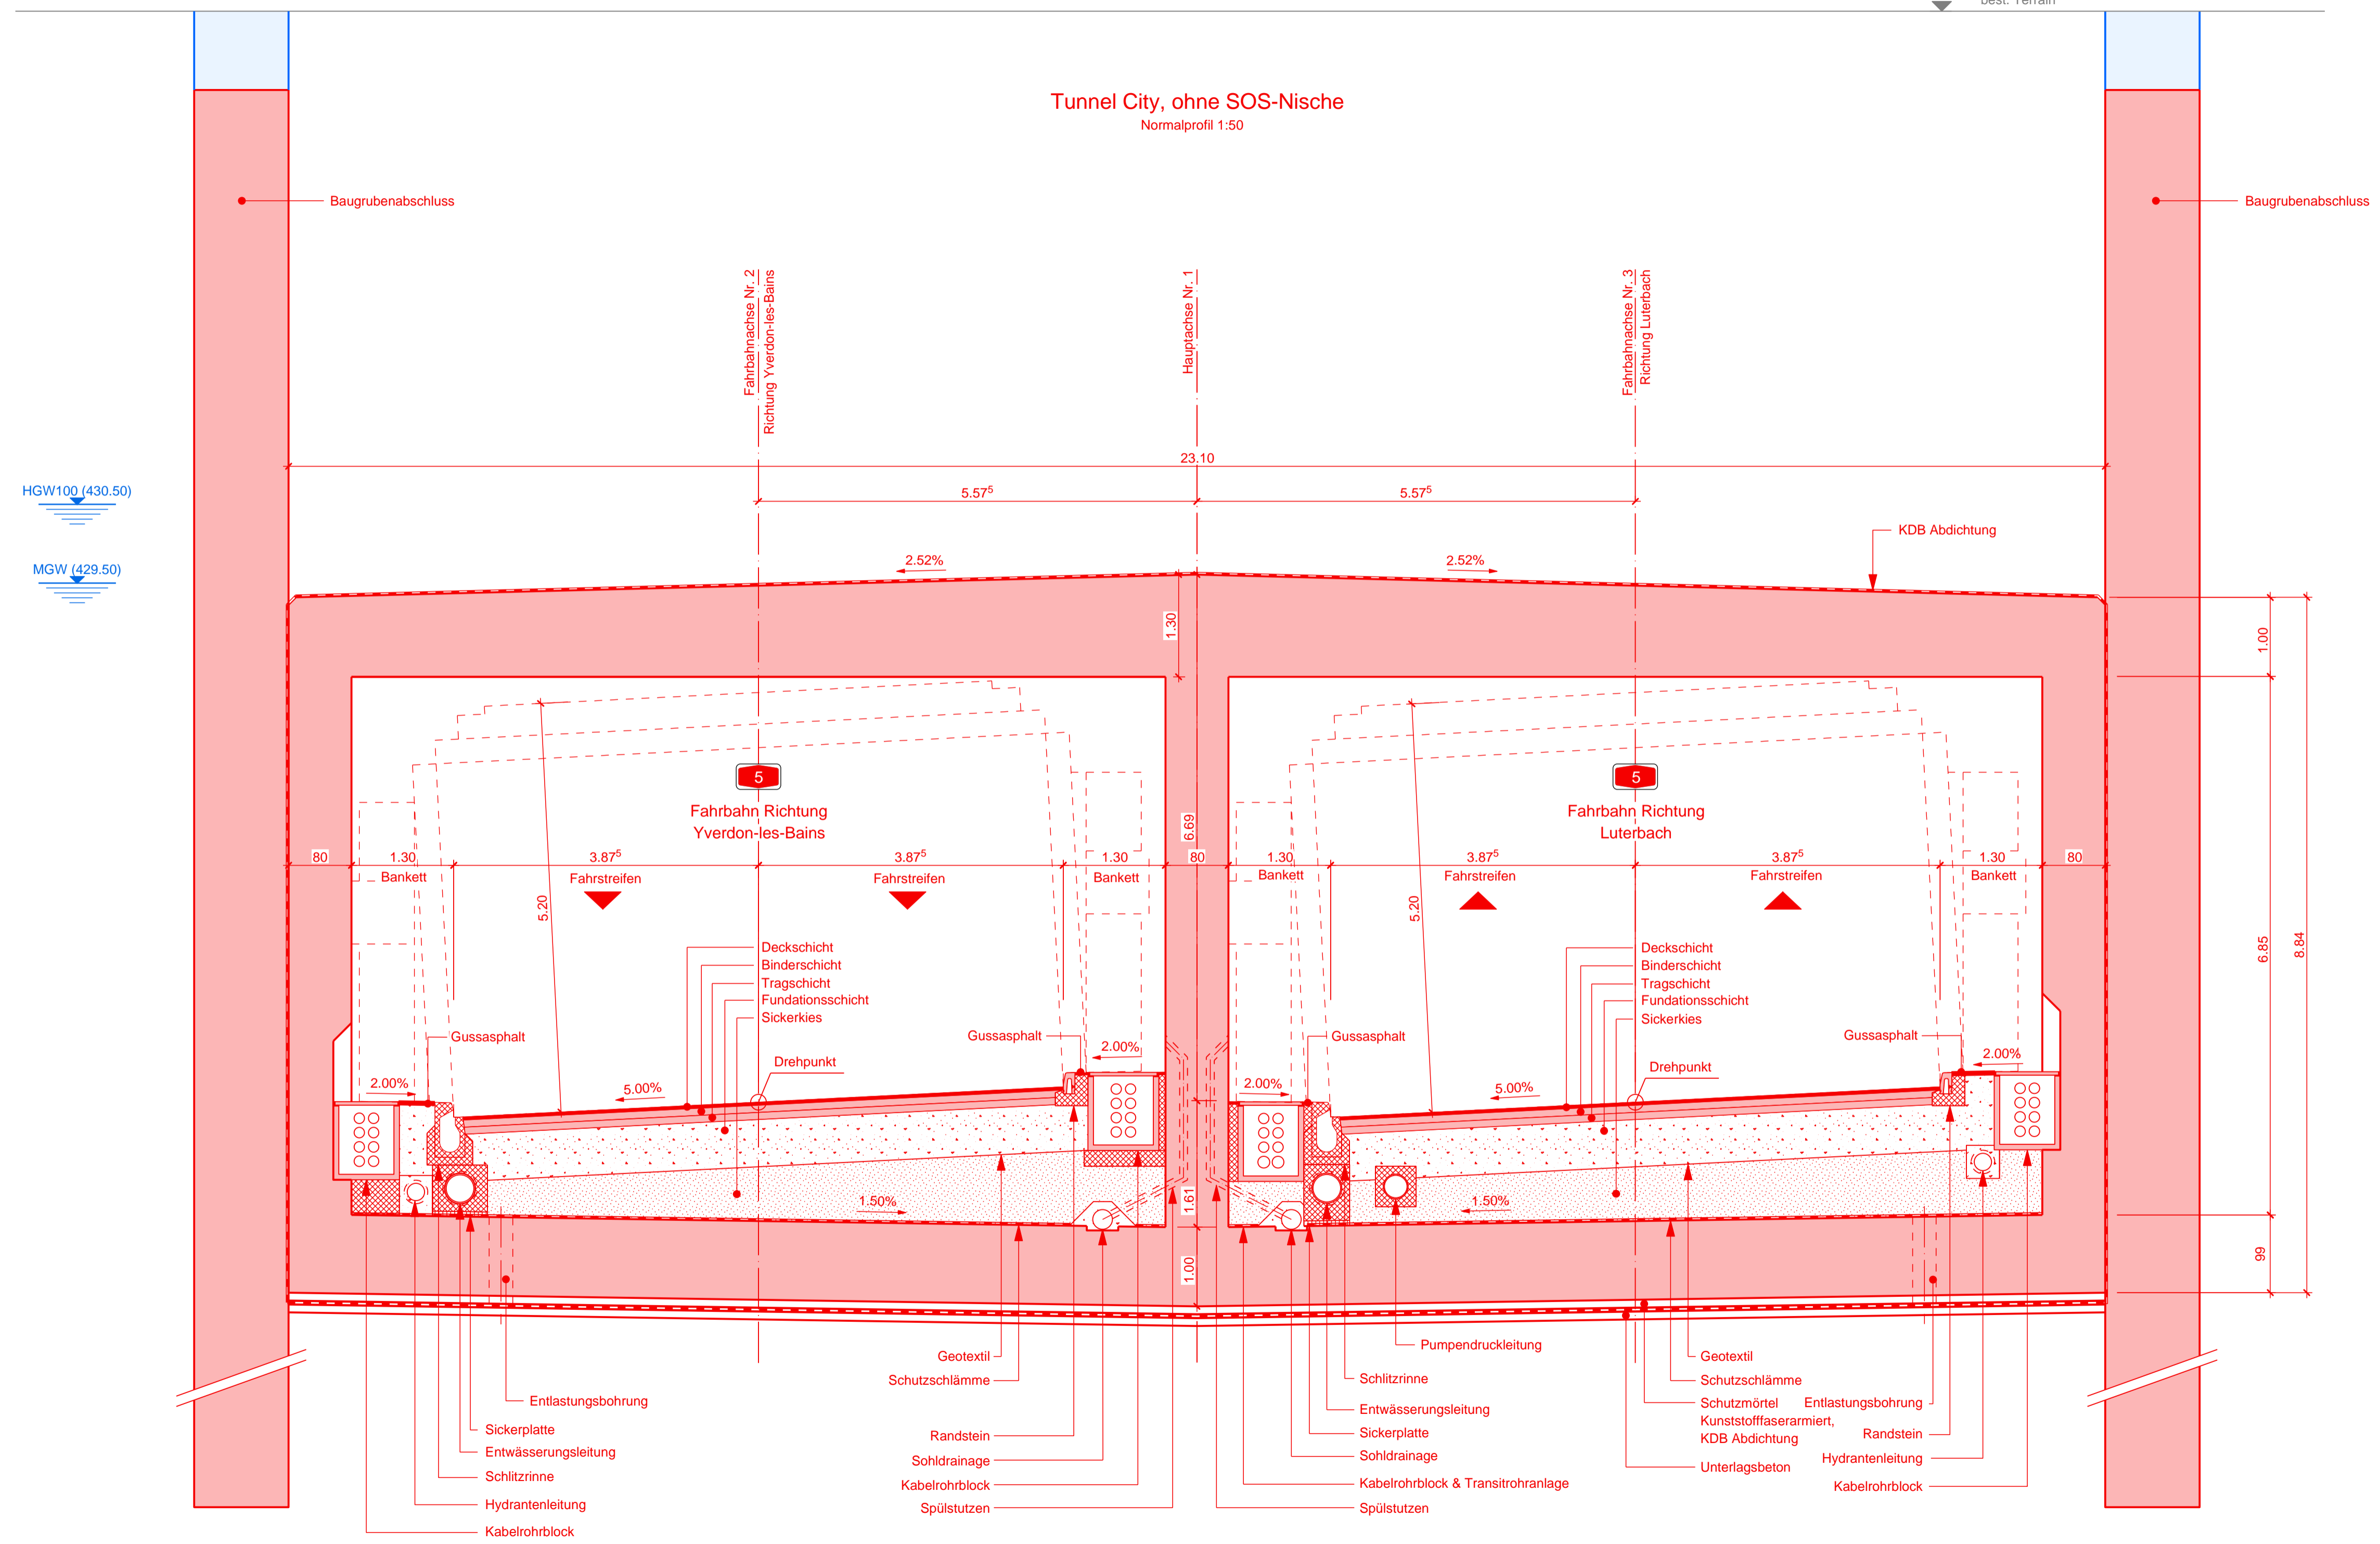

SCHWEIZ. NATIONALSTRASSEN		ROUTES NATIONALES SUISSES			
<h1 style="text-align: center;">N5</h1>		Dokument Nr Document No <b>d-2.05</b>			
		NAT. STR. 2.KL. RN 2e CL.			
Abschnitt: Section:	Teilstrecke: Tronçon:	GP km	AP km	Bereinigte km: km rectifiés	Kanton: Canton:
YVERDON-LES-BAINS	HALBANSCHLUSS RUSEL DEMI-JONCTION RUSEL	64.000	165.730		<b>BE</b>
	HALBANSCHLUSS BIEL WEST DEMI-JONCTION BIENNE OUEST				FS Nr.: No-SNF
	VERZWEIGUNG BRÜGGMOOS ECHANGEUR MARAIS DE BRÜGG	69.024	170.740		02 05 2 08
LUTERBACH					Position: Position:
					<b>513</b>
WESTUMFAHRUNG BIEL CONTOURNEMENT OUEST DE BIENNE <b>AUSFÜHRUNGSPROJEKT / PROJET DÉFINITIF</b> Abschnitt Westast / Tronçon branche ouest Teilprojekt City / Projet partiel City Normalprofil Profil type Tunnel City, ohne SOS-Nische Tunnel City, sans niche SOS 1 : 50					
NSV Art. 12 Abs. 1 SR 725.11					
Projektverfasser: Auteur du projet: Ingenieurgesellschaft w5		Freigabe Projektkonzept: Validation auteur du projet Datum/Date: 30.09.2016 Name/Nom: Stefan Müller		Freigabe Teilbauwerk des Kantons Bern: Validation Office des ponts et chaussées du canton de Berne Datum/Date: 15.02.2017 Name/Nom: Stefan Graf	
Gezeichnet: Dessiné: Datum/Date: 30.09.2016 Name/Nom: rap		Geprüft: Vérifié: Datum/Date: 30.09.2016 Name/Nom: mak			
c/o JAUSLIN STEBLER AG Eisabethenstrasse 11, 4052 Basel - Tel. 061 206 65 65 - www.jauslinstebler.ch Pöryr Schweiz AG Herosstrasse 12, 8048 Zürich - Tel. 044 355 55 55 - www.poryr.ch dsp Ingenieure & Planer AG Stationsstrasse 20, 8606 Greifensee - Tel. 044 905 88 89 - www.dsp.ch		Rev Rév - A B C D		Bemerkungen Remarques Erstausgabe / Première version Planausgabe / Mise à l'enquête - - - -	
Plan Nr. Projektverfasser: Plan No Auteur du projet:		701501.B-AP-0105-v0.6		Plan Nr. Plan No:	
		W_d-2.05-N05Ci-AP-0234-np		Format / format 45 x 84	