
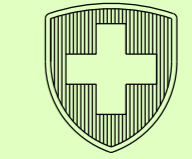


Normalprofil 1: 50

Tagbautunnel Ipsachstrasse (West), km 0+007.00 bis km 0+070.00

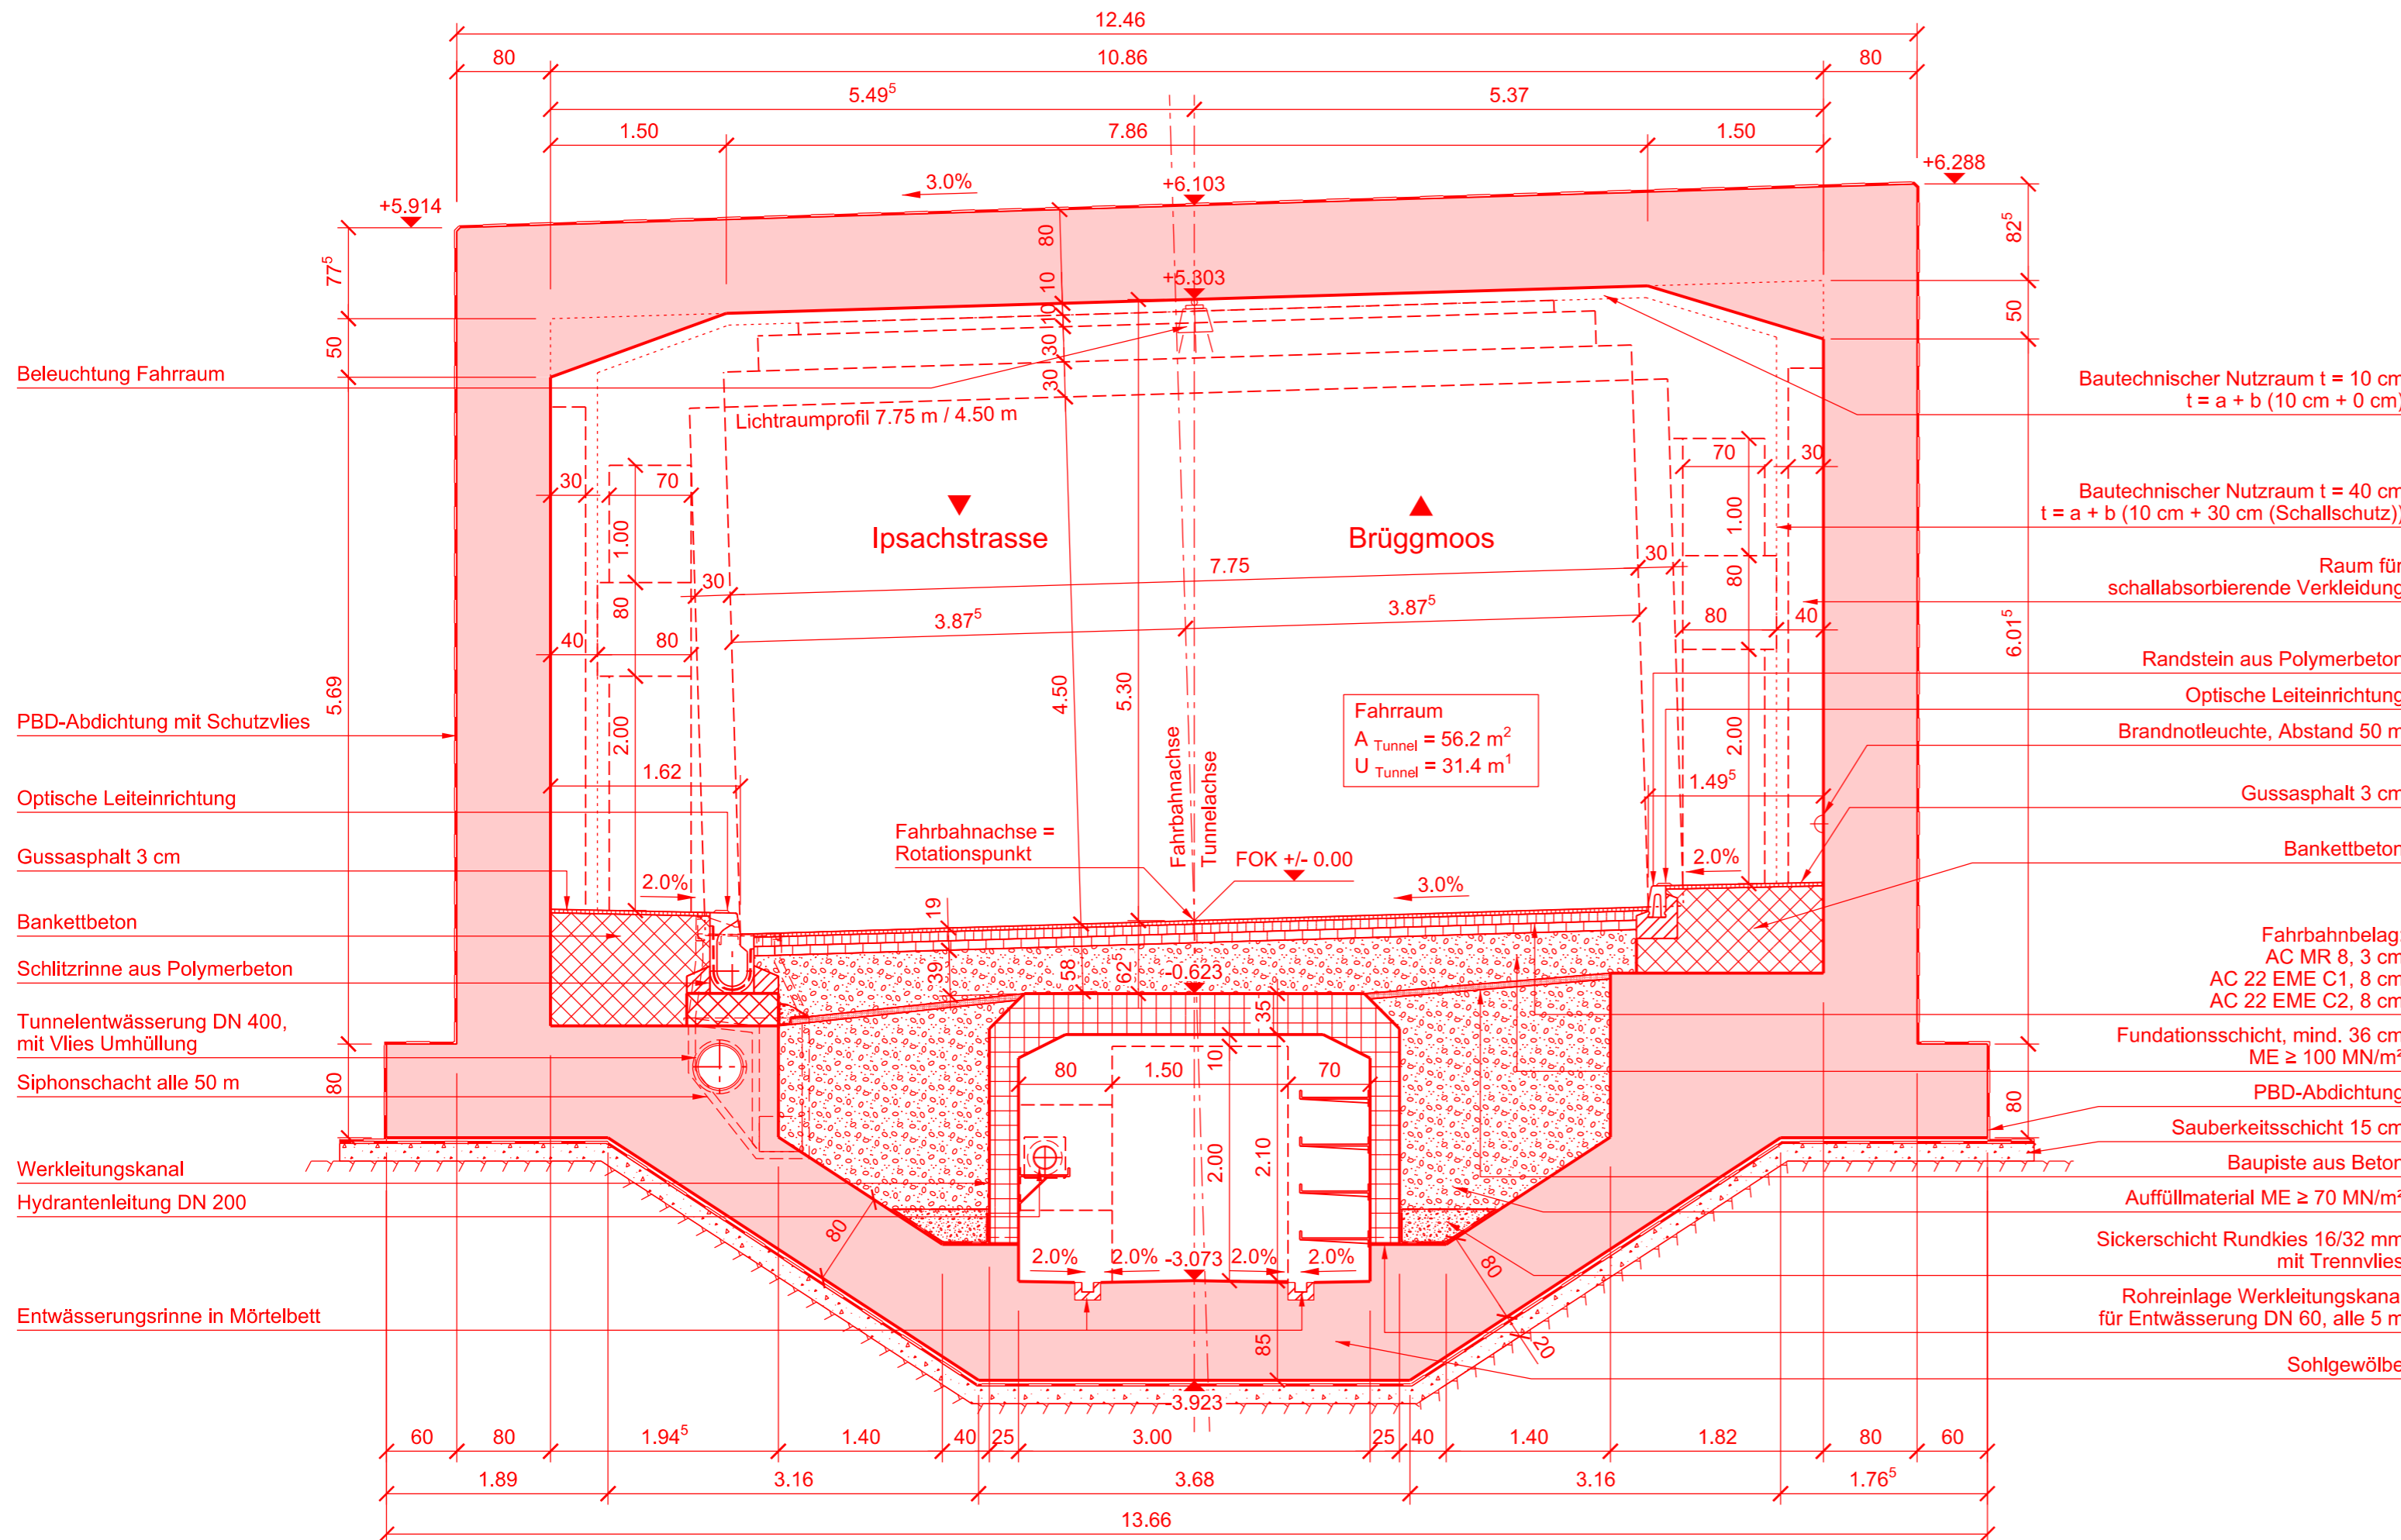

N5

NAT. STR. 2.KL.
RN 2e CL.

Dokument Nr
Document No **d-3.02**

Abschnitt: Section: YVERDON-LES-BAINS	Teilstrecke: Tronçon: HALBANSCHLUSS RUSEL DEMI-JONCTION RUSEL	GP	AP	Bereinigte km: km rectifiés	Kanton: Canton: BE
		km 64.000	km 165.730		
LUTERBACH	HALBANSCHLUSS BIEL WEST DEMI-JONCTION BIENNE OUEST	69.024	170.740	02 05 4 01	FS Nr.: No-SNF
					Position: Position: 513
	VERZWEIGUNG BRÜGGMOOS ECHANGEUR MARAIS DE BRÜGG				

WESTUMFAHRUNG BIEL
CONTOURNEMENT OUEST DE BIENNE
AUSFÜHRUNGSPROJEKT / PROJET DÉFINITIF
Abschnitt Zubringer rechtes Bielerseeufer / Tronçon raccordement rive droite du lac de Biene

Normalprofil
Profil type
Tagbautunnel Ipsachstrasse
Tranchée couverte Ipsachstrasse
1 : 50

NSV Art. 12 Abs. 1 SR 725.11

TIEFBAUAMT DES KANTONS BERN OFFICE DES PONTS ET CHAUSSEES DU CANTON DE BERNE	Freigabe Projektverfasser Validation auteur du projet Datum/Date: 30.09.2016 Name/Nom: A. Ferrari	Freigabe Tiefbauamt des Kantons Bern Validation Office des ponts et chaussées du canton de Berne Datum/Date: 15.02.2017 Name/Nom: B. Krähenbühl
Projektverfasser: Auteur du projet: Ingenieurgesellschaft EBS	Gezeichnet Dessiné Datum/Date: 30.09.2016 Name/Nom: M. Wehren	Gepflicht Vérifié Datum/Date: 30.09.2016 Name/Nom: M. Heinger
Emch+Berger AG Schlösslistrasse 23 · 3001 Bern Tel. +41 31 385 61 11 · www.emchberger.ch	Rev Rév	Bemerkungen Remarques
B+S AG Weltpoststrasse 5 · 3000 Bern 15 Tel. +41 31 356 80 80 · www.bs-ing.ch	-	Erstausgabe / Première version
	A	Planaufgabe / Mise à l'enquête
	B	
	C	
	D	
Plan Nr. Projektverfasser: Plan No Auteur du projet:	-	Plan Nr: Plan No: Z_d-3.02-N05Pt-AP-0421-np
		Format / format 30 x 63