


CAD-File: M:\v8_projekte\5301\vp14\planapp\5301-006-qp_Stat_2080_PortBruegg_100_Z_e-3.05-N05Pt-AP-0434-qp.dgn
 Plot-Datum: 08.02.2017 11:33:22
 user: asc
 © copyright SIA das vorliegende Dokument ist urheberrechtlich geschützt

Querprofil 1 : 100 Abschnitt Knoten Portstrasse-Erlenstrasse: Stat. 2+080.000

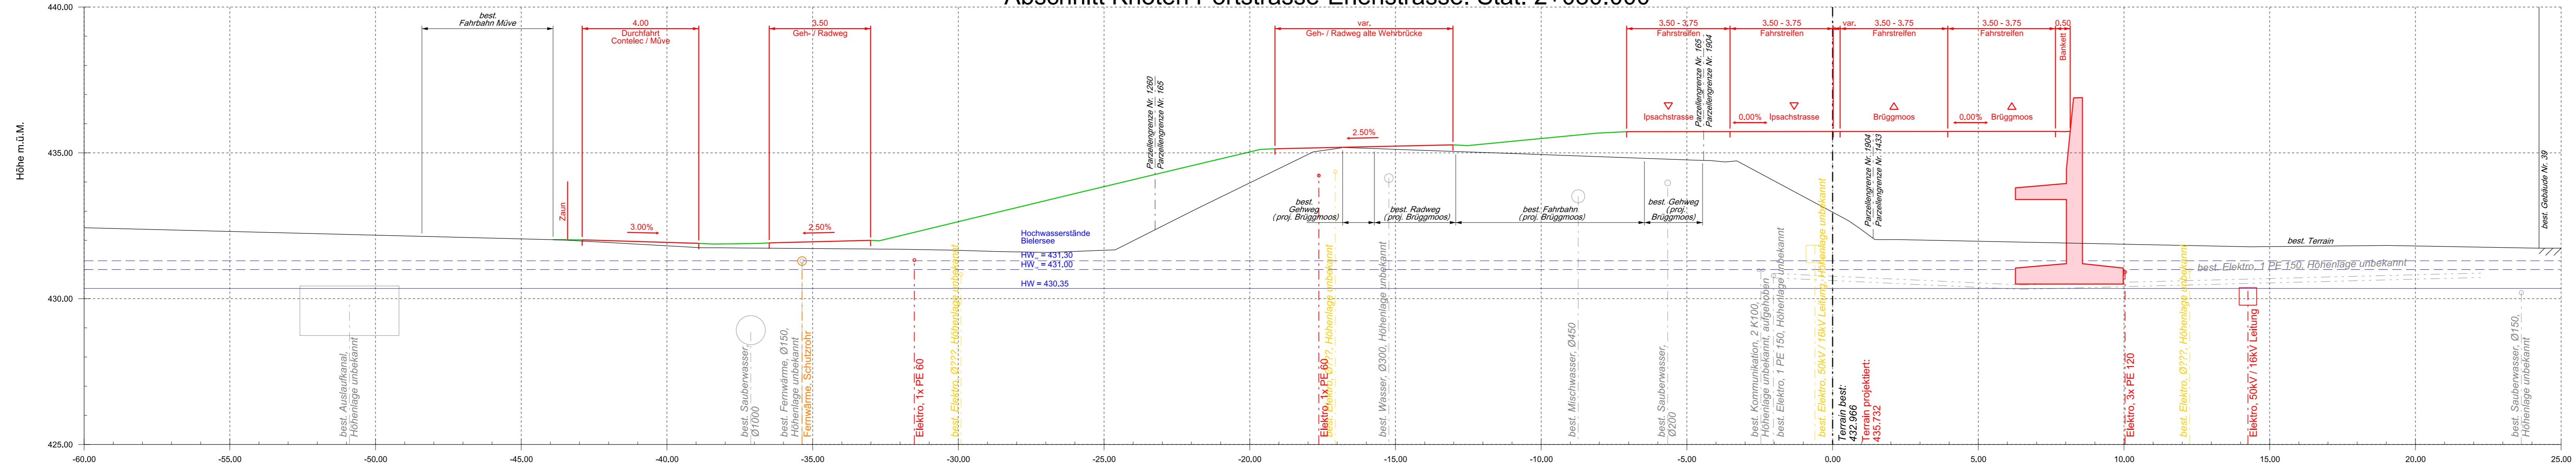

SCHWEIZ. NATIONALSTRASSEN ROUTES NATIONALES SUISSES

N5

NAT. STR. 2.KL. RN 2e CL. Dokument Nr e-3.05
Document No

Abschnitt: Section:	Teilstrecke: Tronçon:	GP km	AP km	Bereinigte km: km rectifiés	Kanton: Canton:
YVERDON-LES-BAINS	HALBANSCHLUSS RUSEL DEMI-JONCTION RUSEL	64.000	165.730		BE
	HALBANSCHLUSS BIEL WEST DEMI-JONCTION BIENNE OUEST				FS Nr.: No-SNF 02 05 4 01
LUTERBACH	VERZWEIGUNG BRÜGGMOOS ECHANGEUR MARAIS DE BRÜGG	69.024	170.740		Position: Position: 513

**WESTUMFAHRUNG BIEL
CONTOURNEMENT OUEST DE BIENNE
AUSFÜHRUNGSPROJEKT / PROJET DÉFINITIF**

Abschnitt Zubringer rechtes Bielerseeufer / Tronçon raccordement rive droite du lac de Biene

Querprofil
Profils en travers

Knoten Portstrasse-Erlenstrasse: Stat. 2.080
Noeud Portstrasse-Erlenstrasse: Stat. 2.080

1 : 100

NSV Art. 12 Abs. 1 SR 725.11

TIEFBAUAMT DES KANTONS BERN OFFICE DES PONTS ET CHAUSSEES DU CANTON DE BERNE	Freigebe-Projektverfasser Validation autour du projet Datum/Date: 15.02.2017 Name/Nom: Franz Meyer	Freigebe-Teilbauamt des Kantons Bern Validation Office des ponts et chaussées du canton de Berne Datum/Date: 15.02.2017 Name/Nom: Bruno Krähenbühl	
Projektverfasser: Auteur du projet: Projektingenieur PortBrügg	Gesekmet Dessiné Datum/Date: 15.02.2017 Name/Nom: Alain Schmid	Gesprh Vérifié Datum/Date: 15.02.2017 Name/Nom: Franz Meyer	
INGPHI SA Rue Centrale 9bis · 1003 Lausanne Tel. +41 21 310 77 88 · www.ingphi.ch Weber & Brönnimann AG Munzingerstrasse 15 · 3007 Bern Tel. +41 31 370 92 11 · www.webroe.ch Nunatak Architectes Sàrl Rue des Follatères 15 · 1926 Fully Tel. +41 27 746 13 37 · www.nunatak.ch	Rev Rev - A B C D	Bemerkungen Remarques Erstausgabe / Première version Planauflage / Mise à l'enquête - - -	
Plan Nr. Projektverfasser: Plan No Auteur du projet:	5301-004-qp_Stat_1780_PortBruegg_100	Plan Nr. Plan No:	Z_e-3.05-N05Pt-AP-0434-qp Format / format 30 x 116